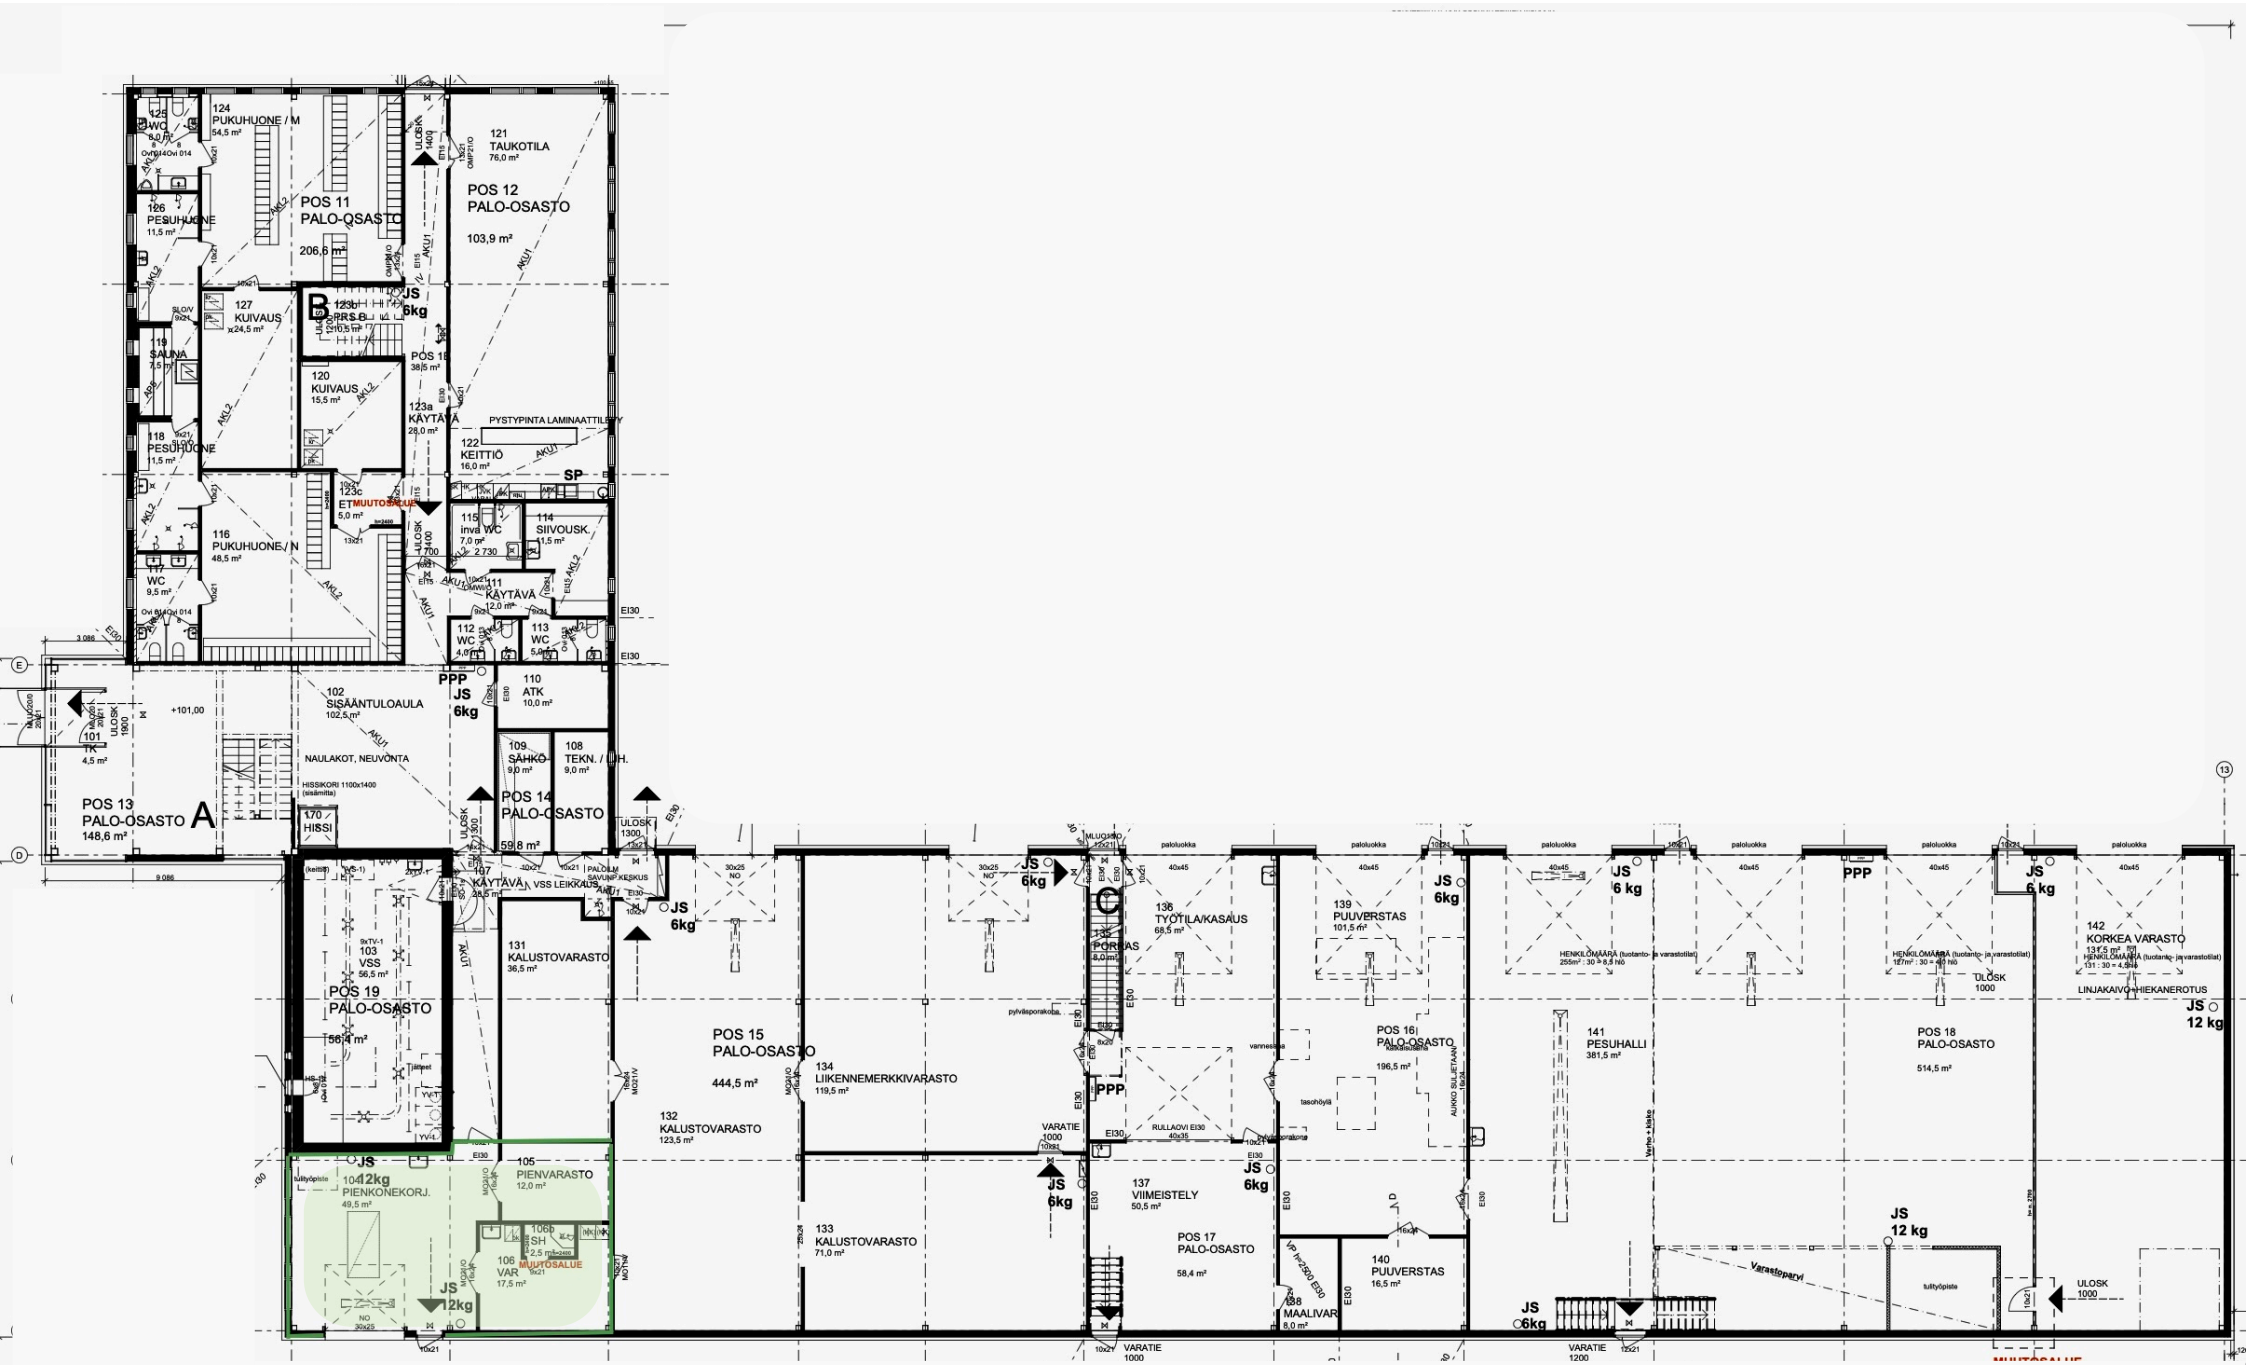

Nosto-ovi ja oma sisäänkäynti ulkoa.
Myös sisäkautta oma sisäänkäynti tilaan.