

PUNNIMIS/VALVONTAVASTOIN
 vuorokausi 24.4.1998
 201 5
 laipunnus 205-98
 LÄPÄ 27.4.1998
 Terveystieteiden tutkimuskeskus


N-PAINO KY
 SVINHUFUDINKATU 21
 15110 LAHTI

| | | |
|------------------------|-----|-------|
| KARTAN KARTANO | 227 | 3 |
| PAINOSIVU 1. KERROS | | 1:100 |

arkkitehtuuritoimisto
SEMERI Ky
 FELLMANNIKATU 1 C 20 15110 LAHTI
 Puh: 03-7831441 Fax: 03-7830441

| | | |
|-----|-----|--|
| 351 | 215 | |
|-----|-----|--|

20.3.1998

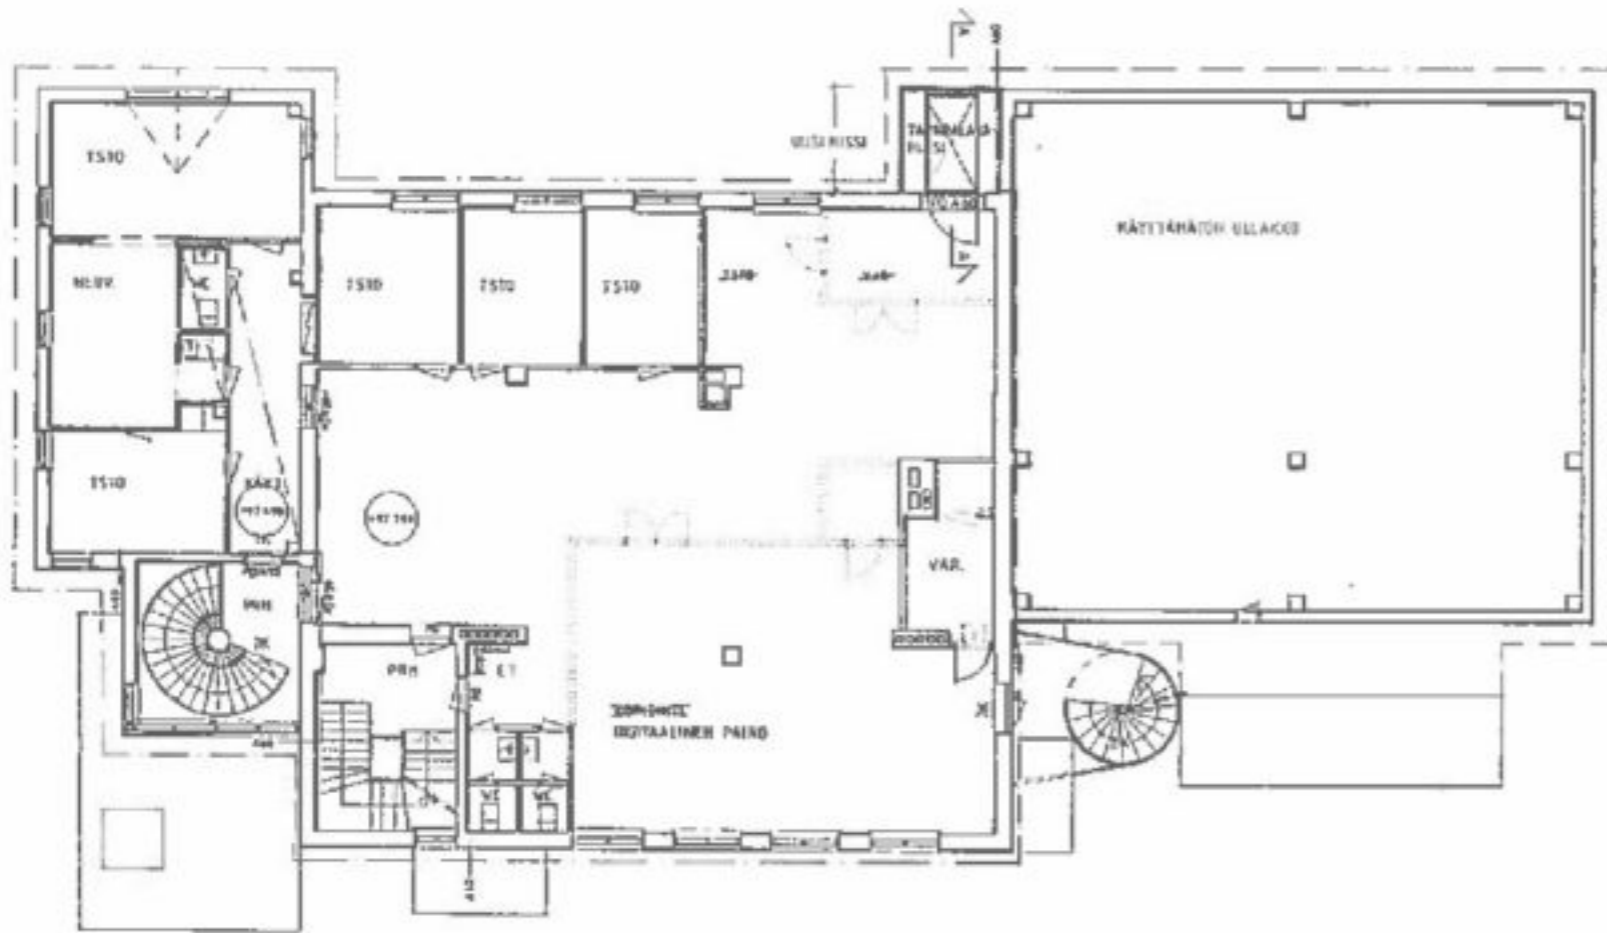


2. KERROS

RAKENUSVALVONTAVIRASTON
 viivakanta 21.4.1998
 200 5
 Lupakanta 205-00
 Lohi 27.4.1998
 Eino Kinnunen
 Rakennusvalvontavirasto

N-PAINO KY
 SVINRUFODINKATU 21
 15110 LAHTI

| | | |
|-----------------|-------|---|
| TYÖN KARTANO | 111 | 2 |
| PÄÄPIIRITUS | | |
| 2. KERROS | 1:100 | |

arkkitehtuuritoimisto
SEMERI Ky
 FELLMANINKATU 1 C 25 15110 LAHTI
 PUHE: 03-7831441 FAX: 03-7830441
 351 3 151
 20.2.1998

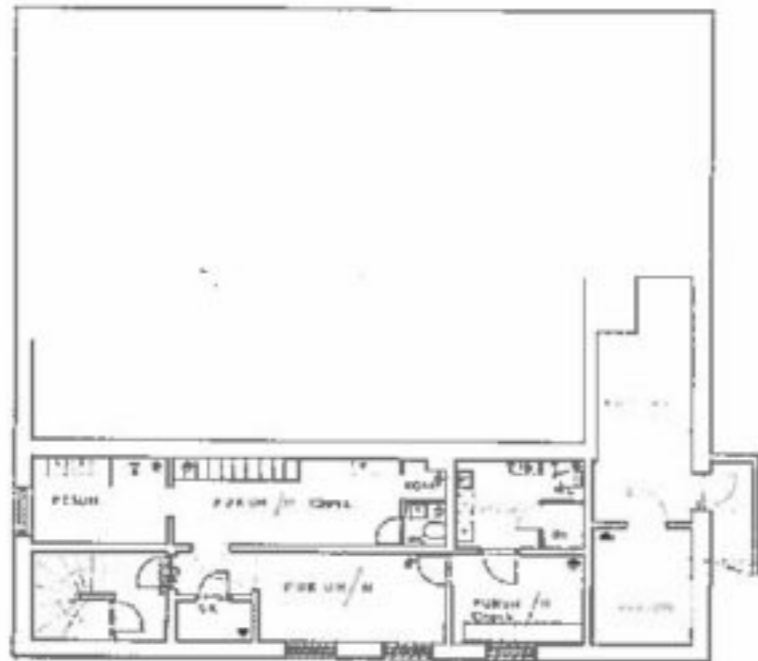

Vuonna 19.11.1947...
 on tähden...
 ja...
 1947...
 1947...
 1947...

Vastaanottanut
 S. M. Mattila
 Rakennusarkkitehti

RAKENNUSLAUTAKUNNAN
 ARKISTO

| | | |
|---|-------------------------------|-------|
| KARTANO 222 | 2 | |
| MUUTOS | PAAPIRUSTUS | |
| NIEMISEN PAINO JA KOPIO SVINHU RVUDINKATU 21 LAHTI | POHJAPIIRROS kellarikerros | 1:100 |
| ARKKITEHTUURITOIMISTO MARTTI JÄRVINEN POHJAPUOLINEN KATU 11 00100 HELSINKI | ARK | |
| LAHTI | 500 | 404-2 |

Martti Järvinen