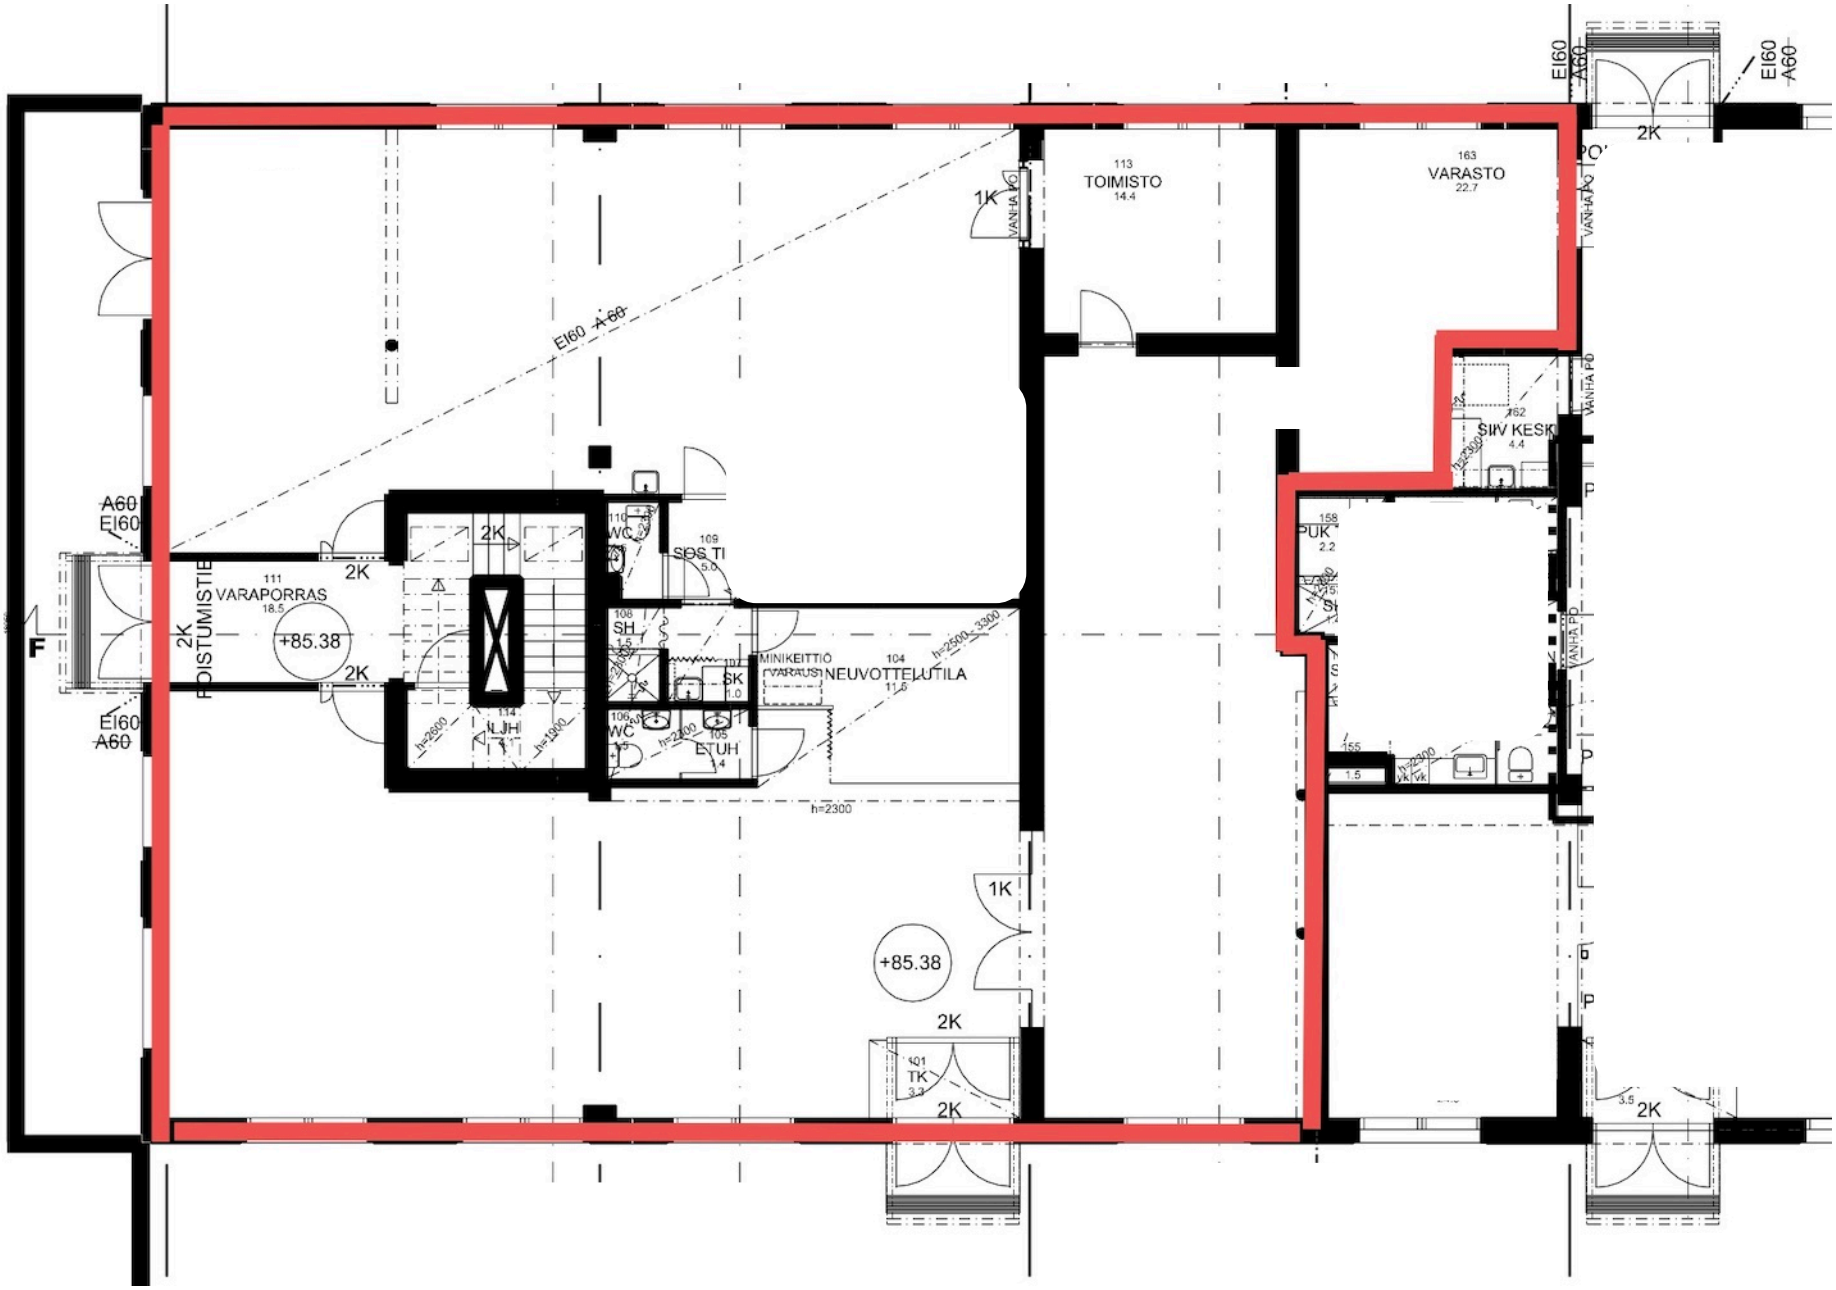
EI60
A60
2K
113
TOIMISTO
14.4
1K
VANHA PO
163
VARASTO
22.7
162
SIIV KESK
4.4
158
PUK
2.2
EI60 A60
A60
EI60
2K
111
VARAPORRAS
18.5
+85.38
2K
2K
2K
RISTUMISTIE
110
WC
109
SIIS TI
5.0
108
SH
1.5
107
SK
1.0
MINIKEITTIÖ
VARAUS
104
NEUVOTTELUTILA
11.5
h=2500-3300
114
ILJH
1.1
h=2600
h=1000
106
WC
1.5
105
ETUH
1.4
h=2300
h=2300
1K
+85.38
2K
101
TK
3.3
2K
2K
155
1.5
3.5
2K
F