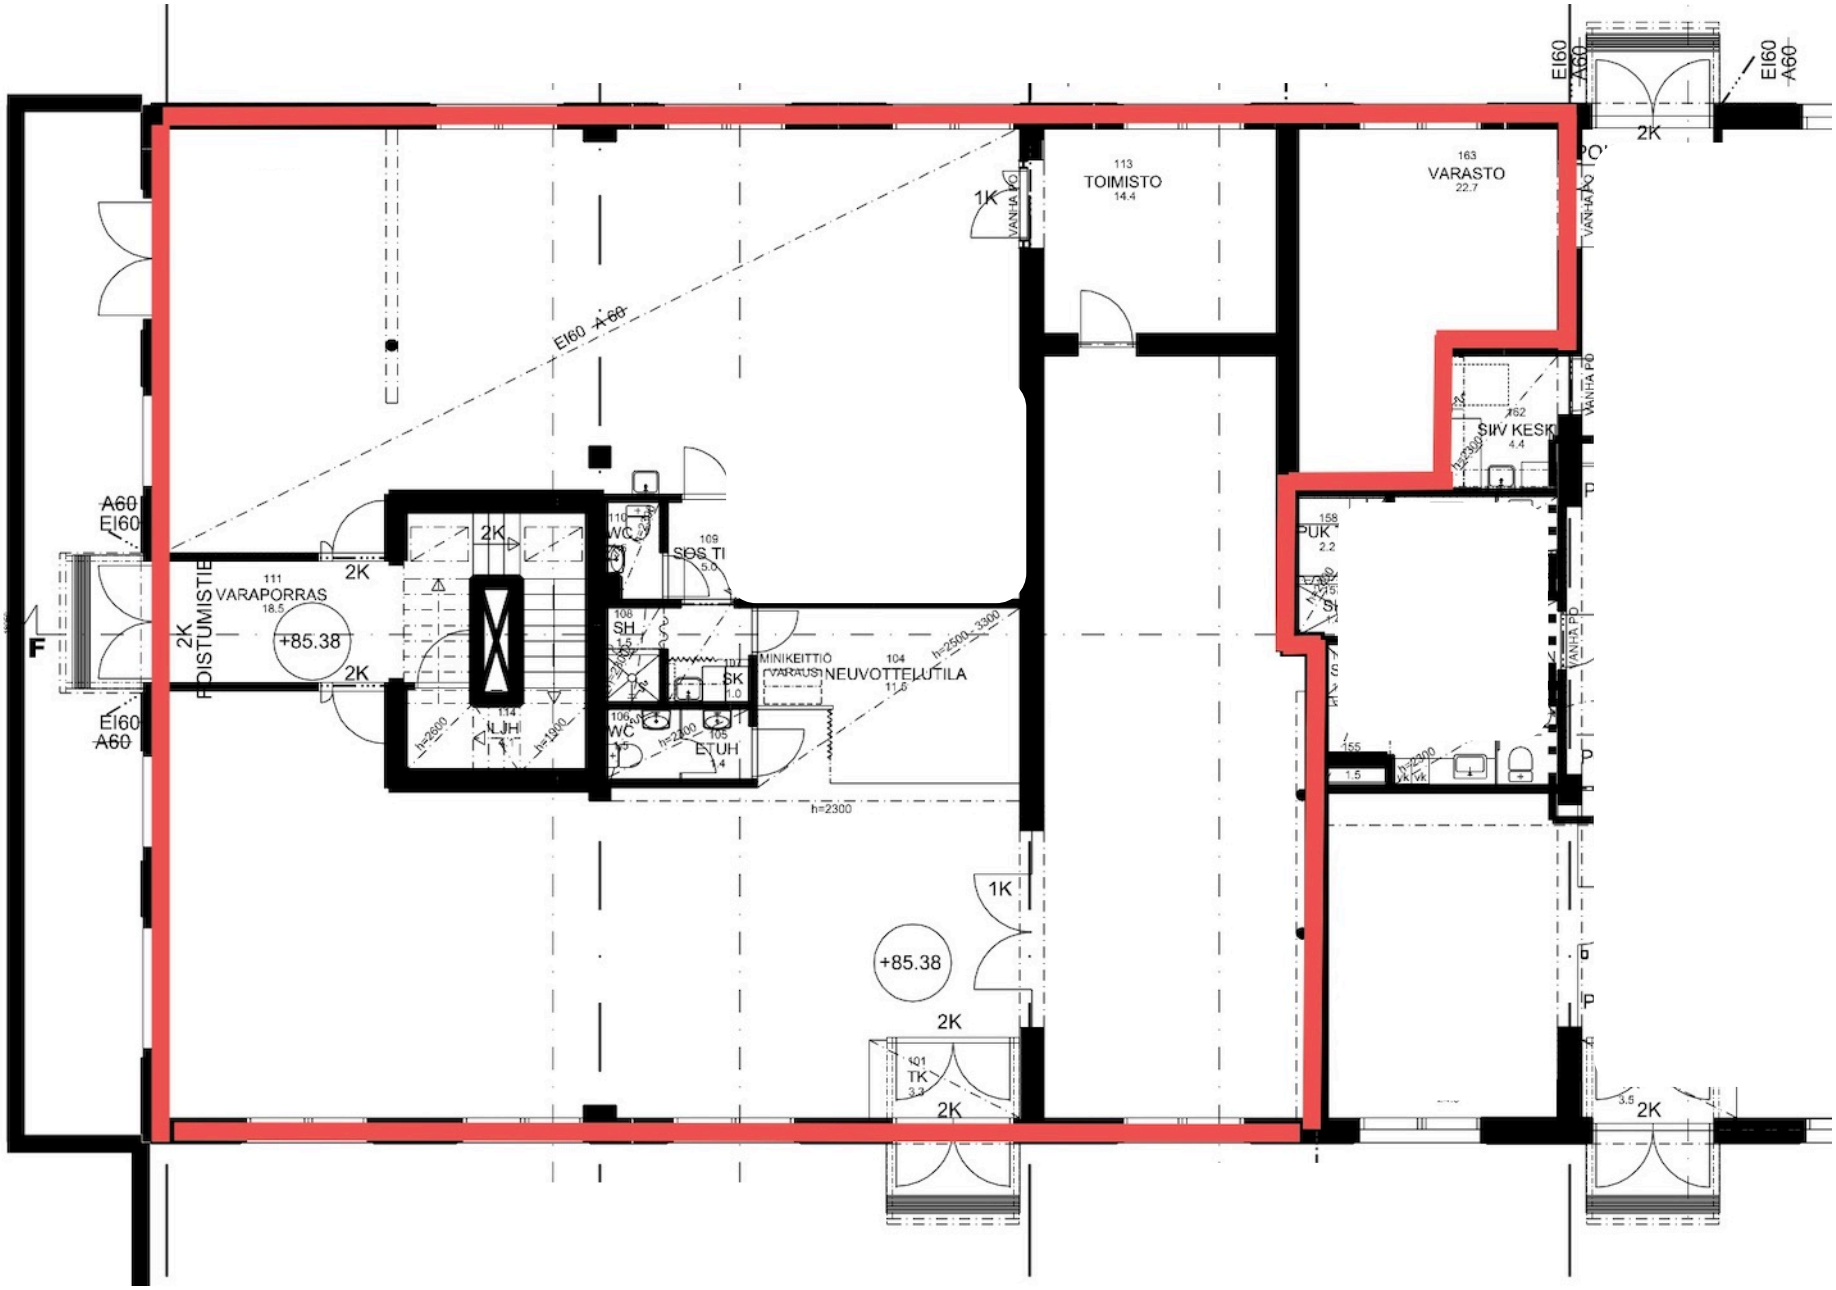
EI60
A60
2K
113
TOIMISTO
14.4
1K
VANHA PO
163
VARASTO
22.7
162
SIIV KESK
4.4
158
PUK
2.2
A60
EI60
111
VARAPORRAS
18.5
+85.38
2K
PELASTUMISTIE
110
WC
109
SIIS TI
5.0
108
SH
1.5
104
NEUVOTTELUTILA
11.6
MINIKEITTIÖ
VARAUS
107
SK
1.0
106
WC
105
ETUH
1.4
114
ULJH
1.1
h=2600
h=1000
h=2300
h=2500-3300
155
1.5
401
TK
3.3
3.5
F